


Edificio posto in via E. Duse n.18 a Salsomaggiore Terme

Accessori piano terra

AUTORIMESSA (unità 6)

S.U. commerciale mq. 24,08

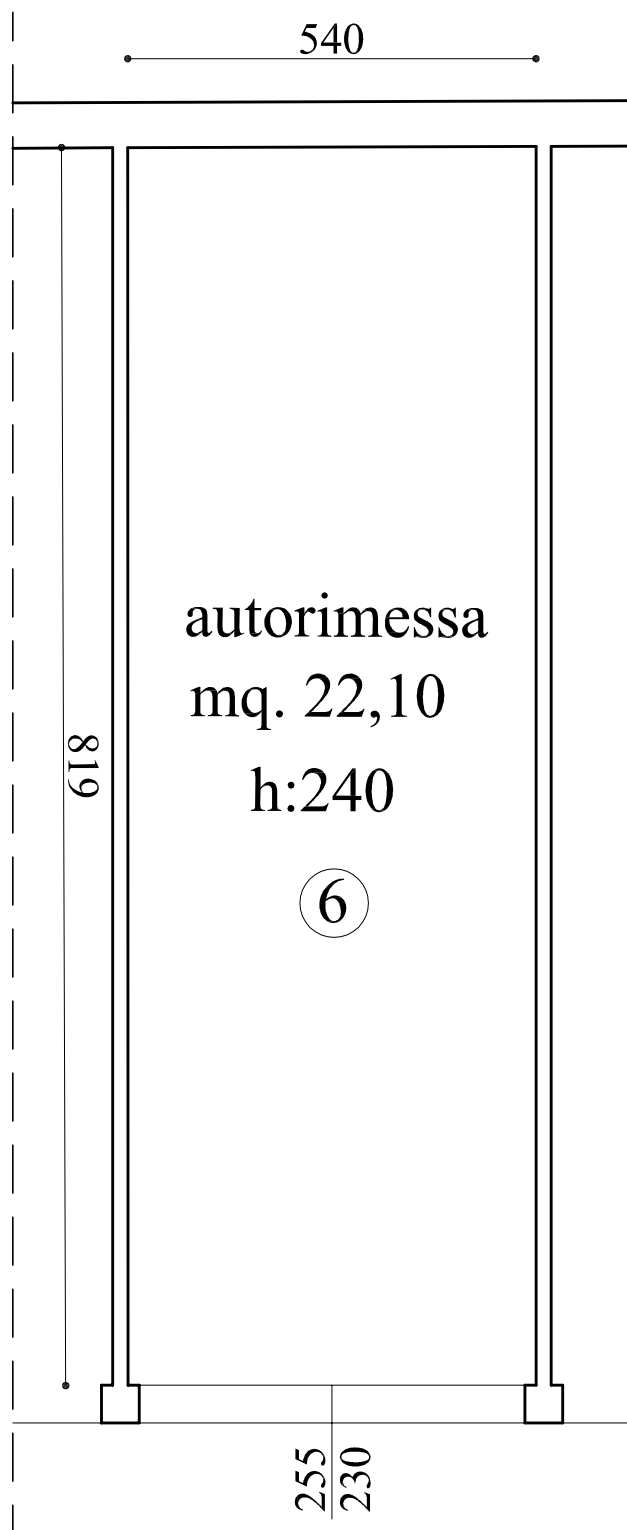

PIANTA PIANO TERRA

scala 1:50